


principeprofiel Oostende waarop te zien is hoe de nieuwe landgoed bebouwing een samenhang in het totale landschap teweeg brengt

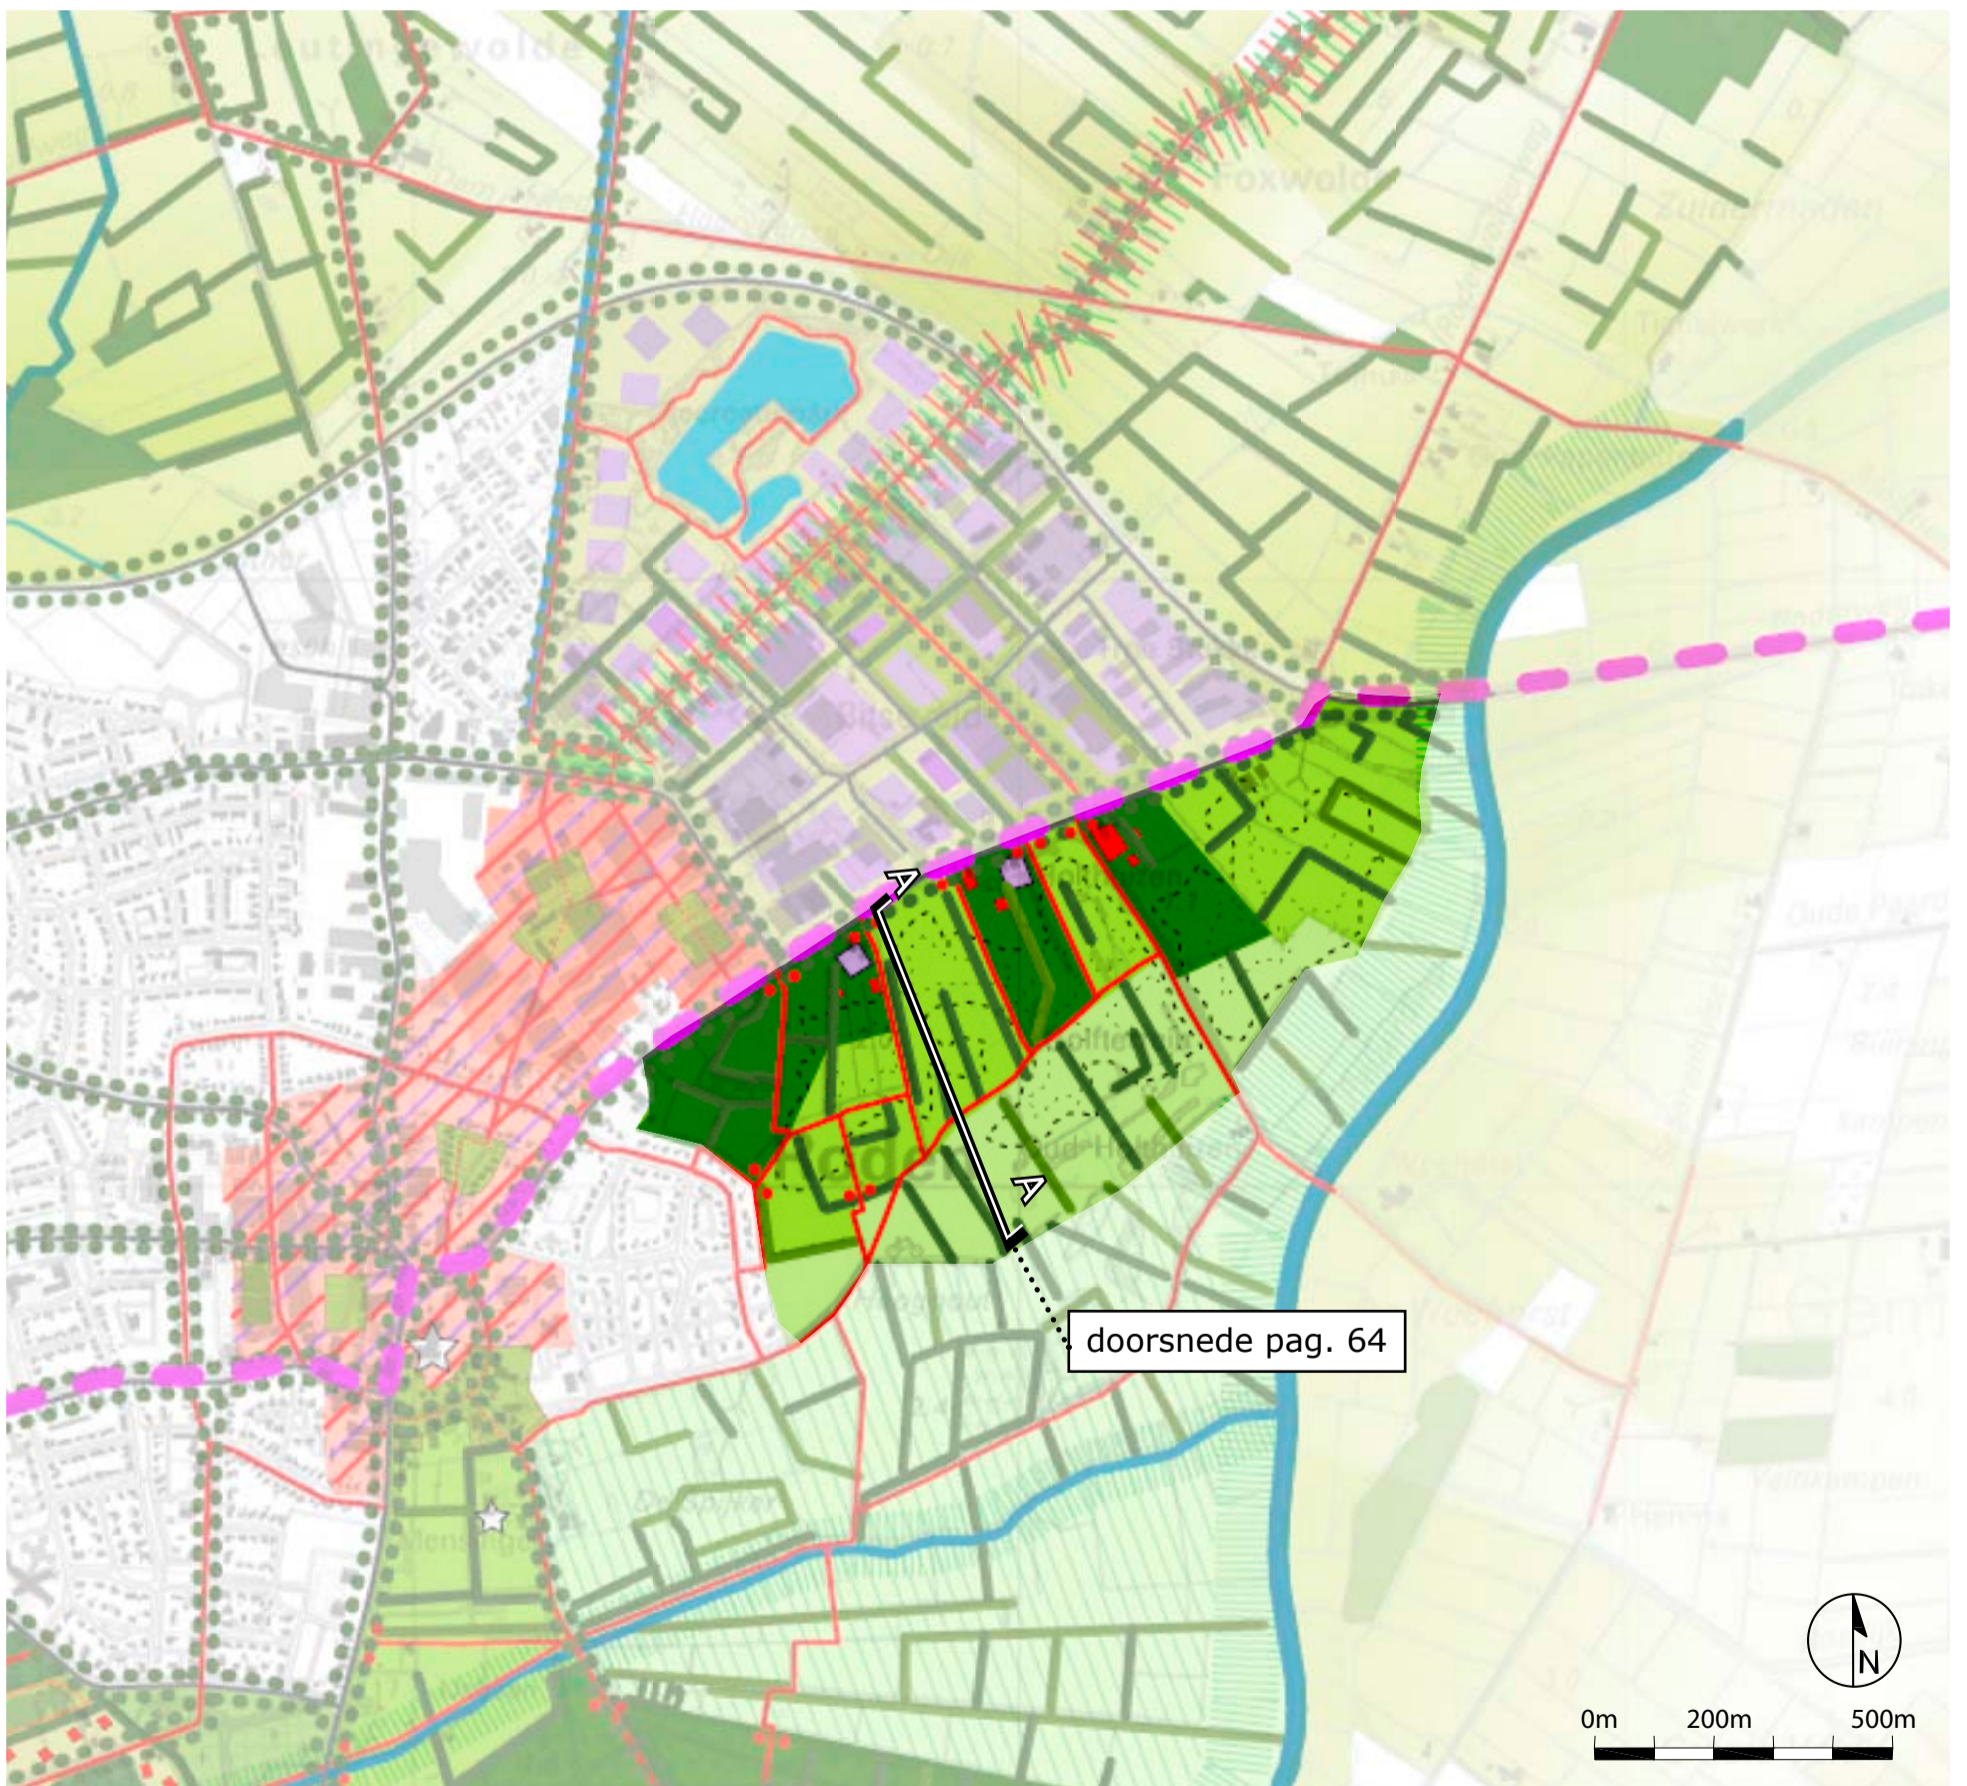

uitsnede uit het ruimtelijk ontwerp: landgoed Roden-Oost