




voorbeelden van woon-werk combinaties

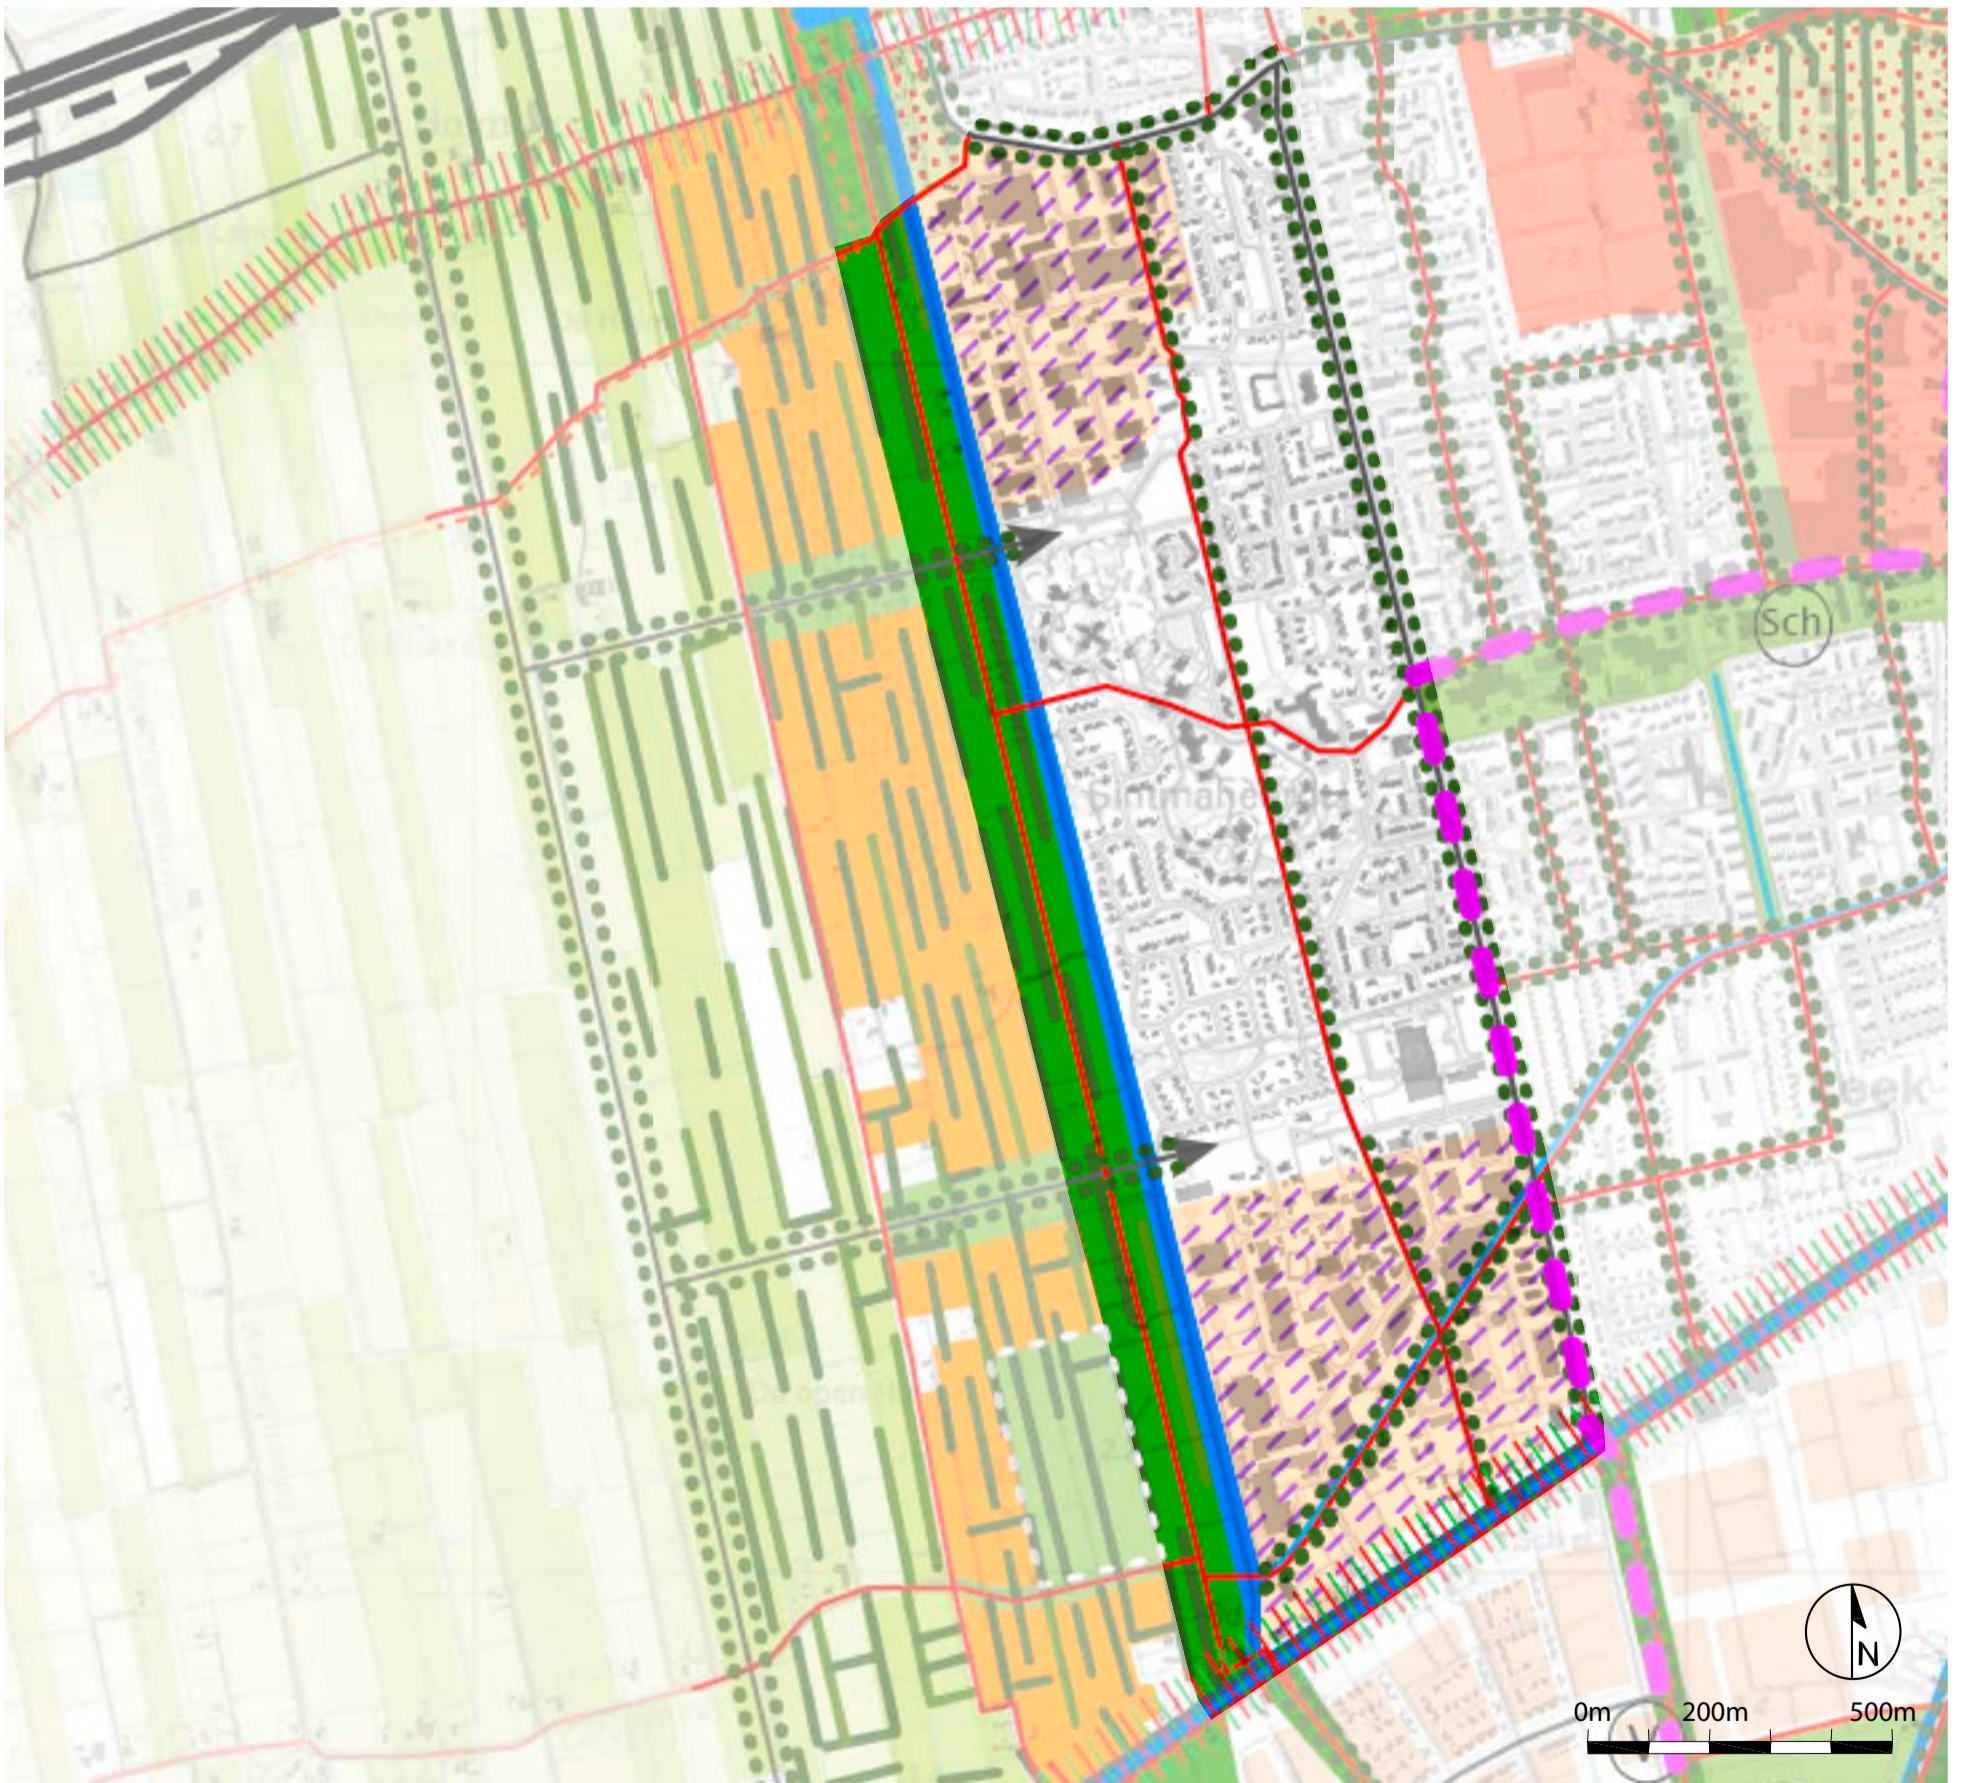

uitsnede uit het ruimtelijk ontwerp: Oldebert en Diepswal