




voorbeelden bebouwing

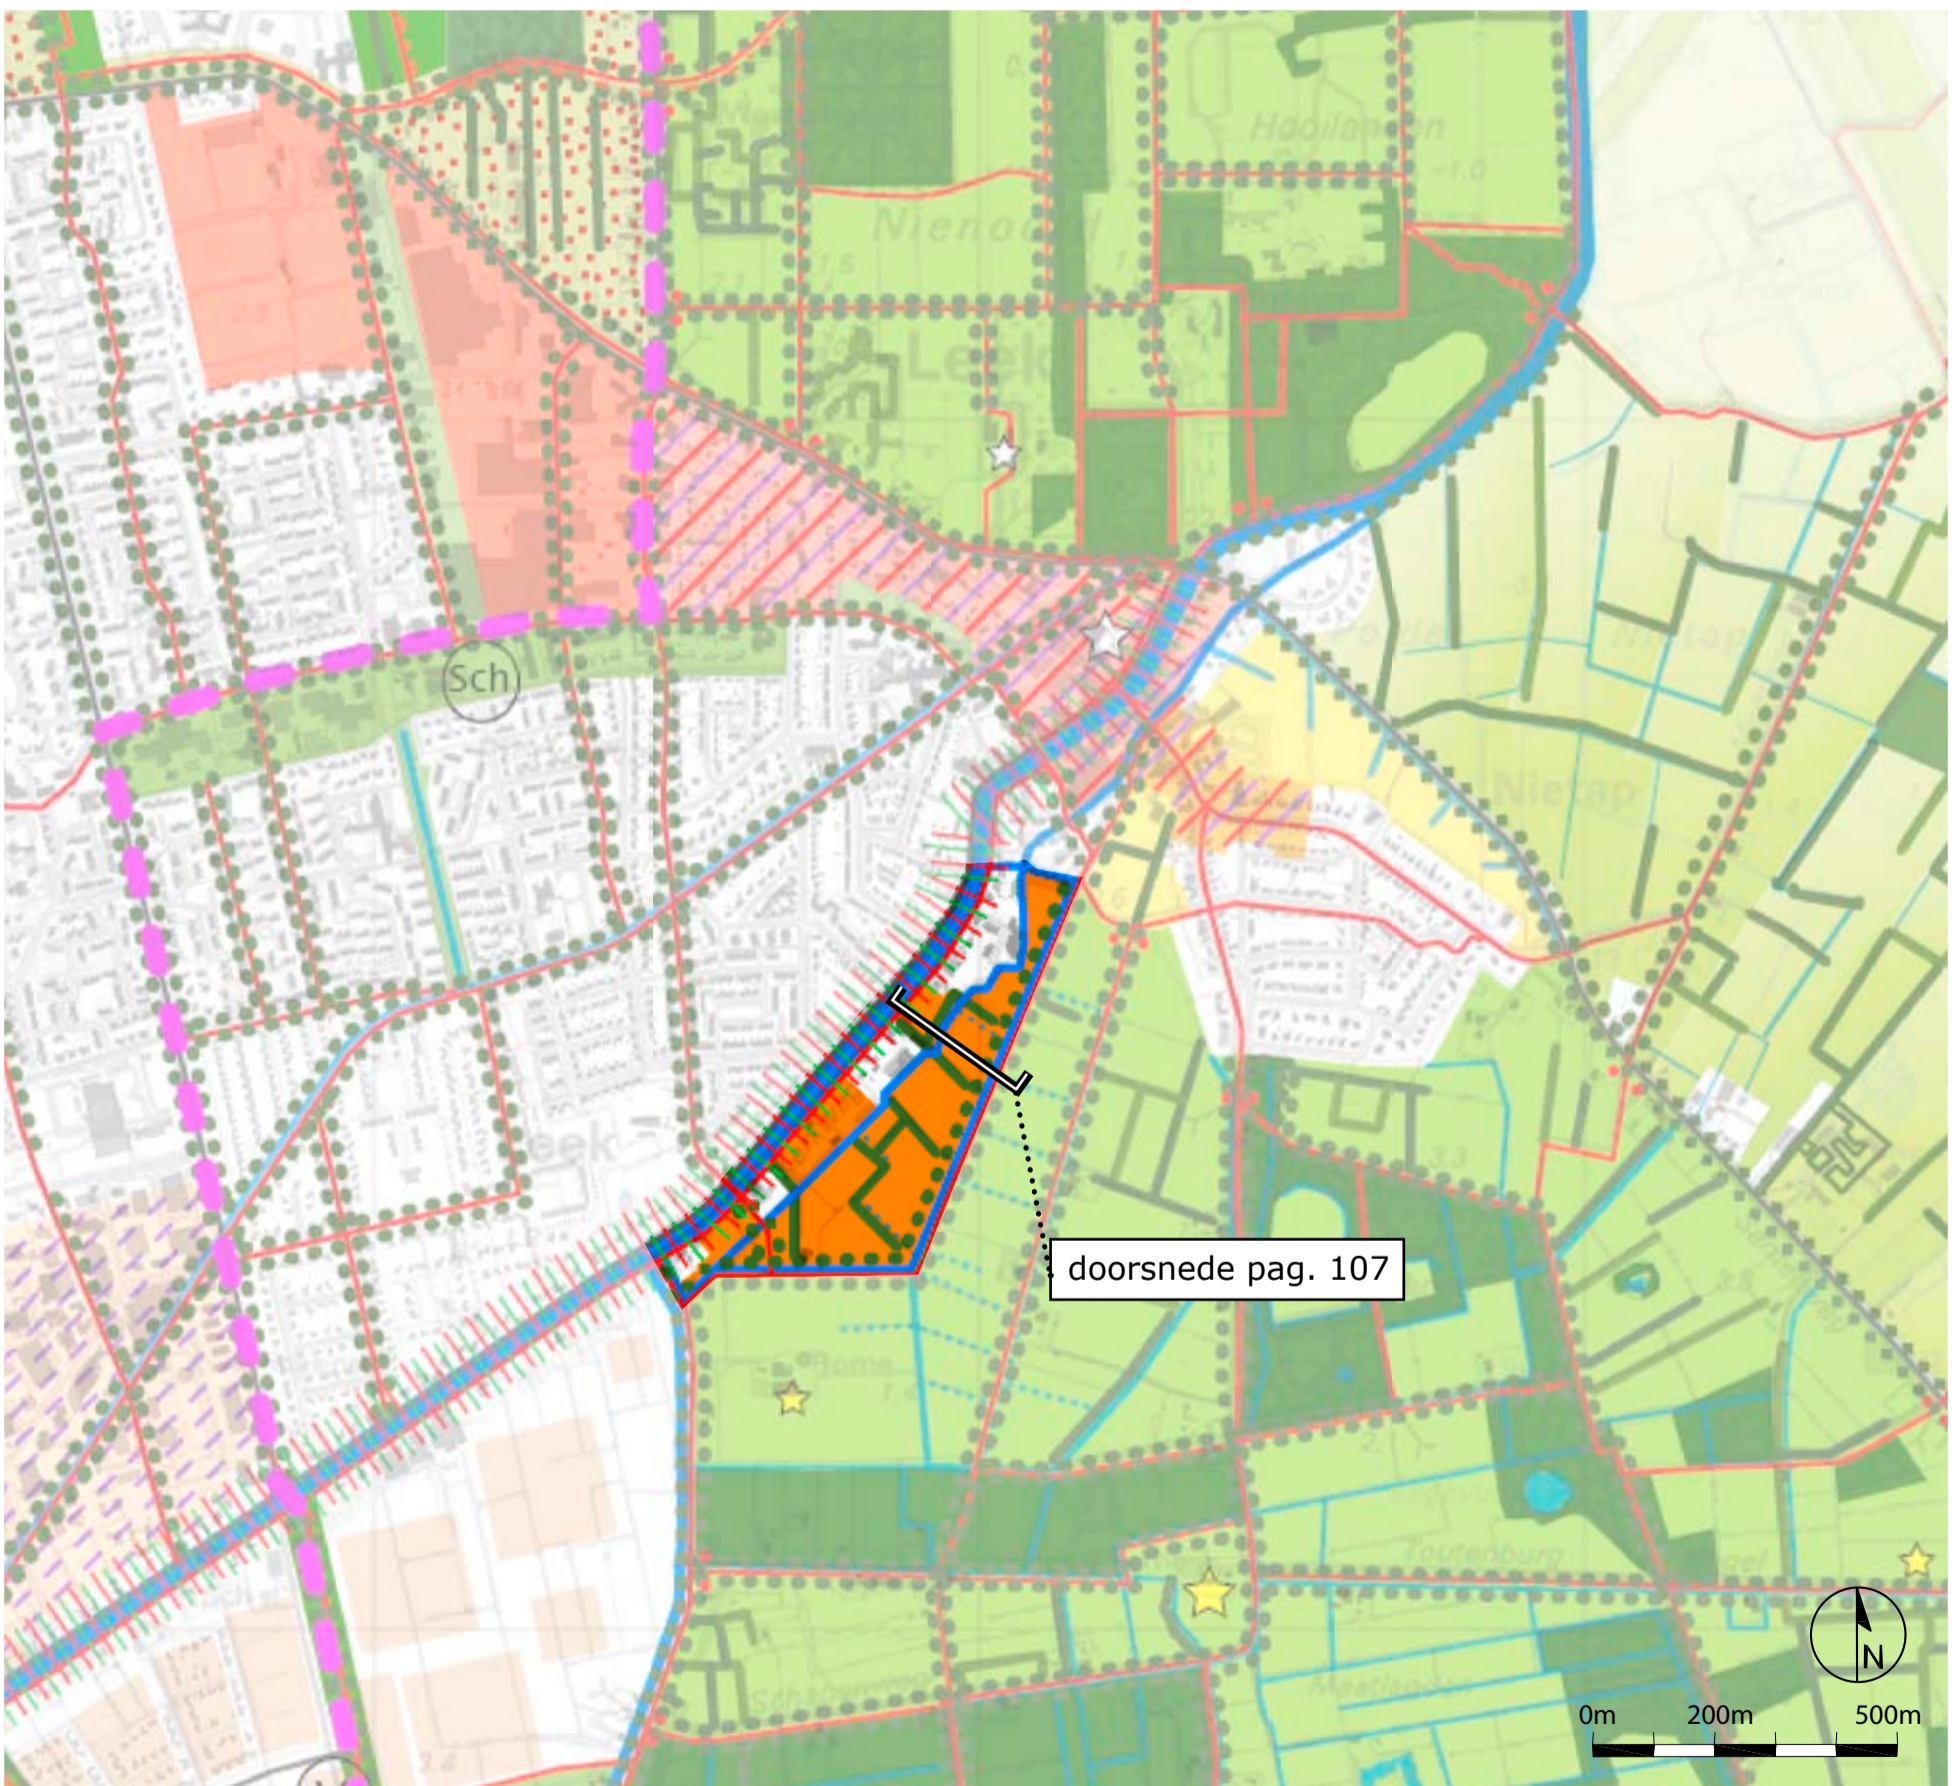

uitsnede uit het ruimtelijk ontwerp: Leek-Terheijl