




voorbeelden van landschappelijke bebouwing zonder tuin

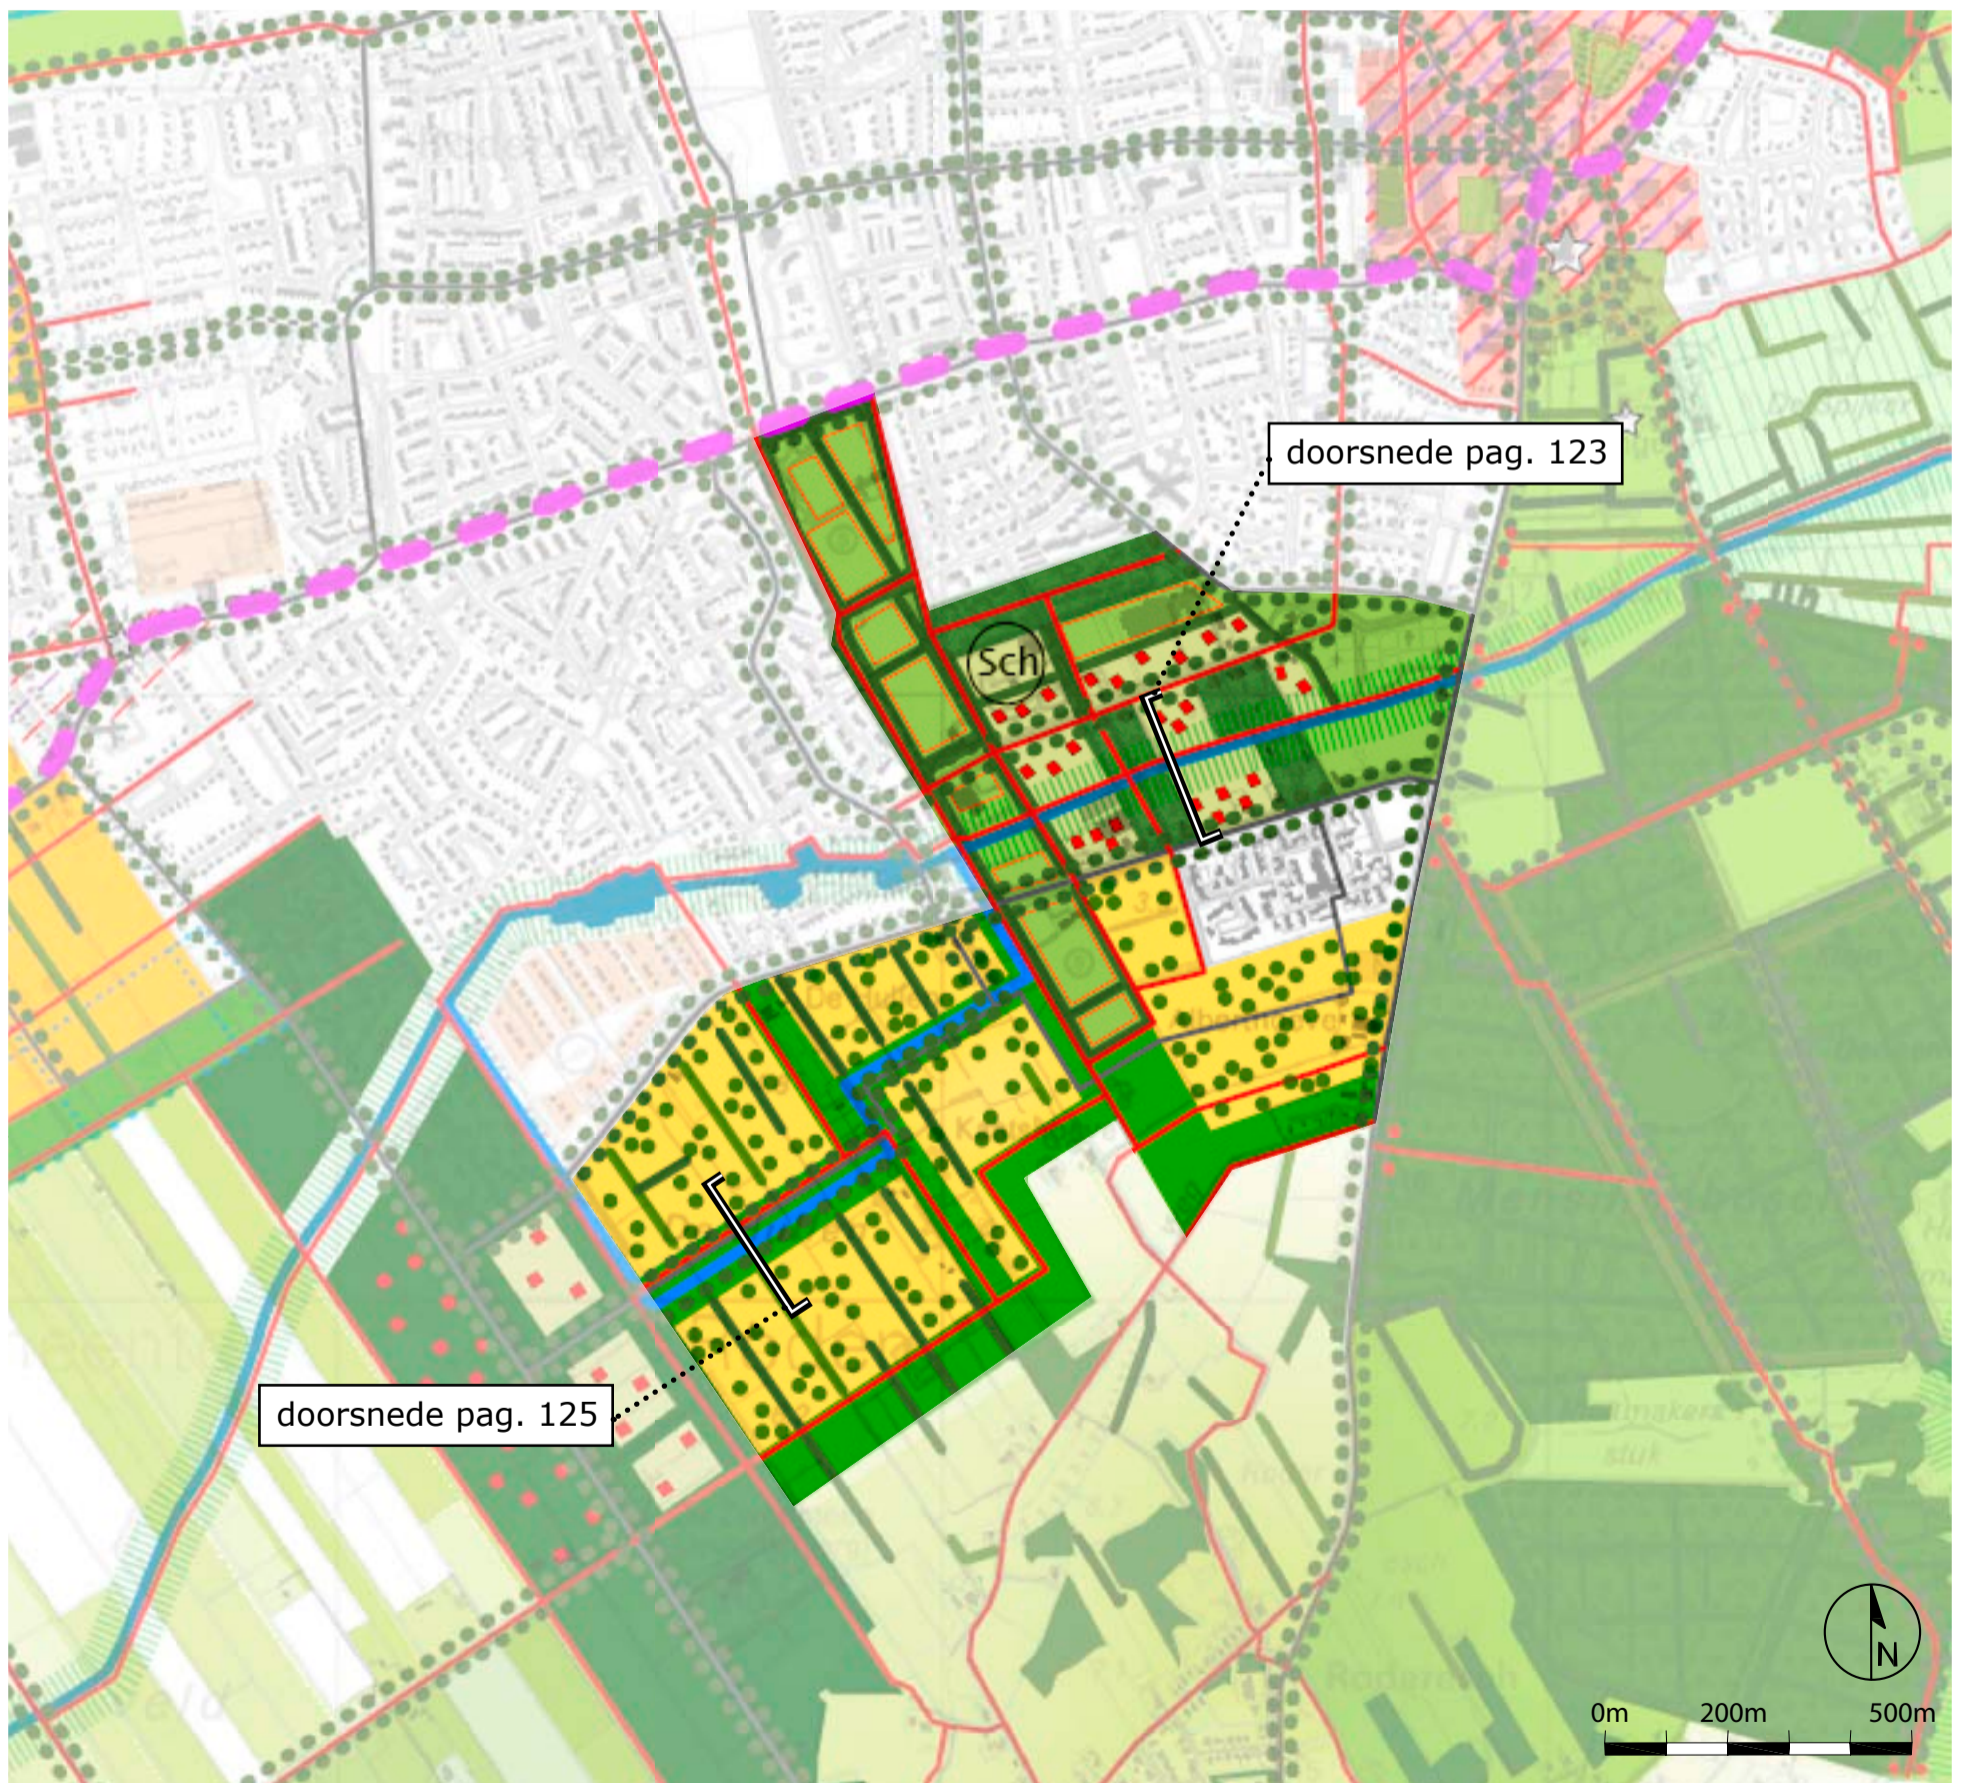

uitsnede uit het ruimtelijk ontwerp: Roden, wonen in het esdorpenlandschap