




voorbeelden bebouwing

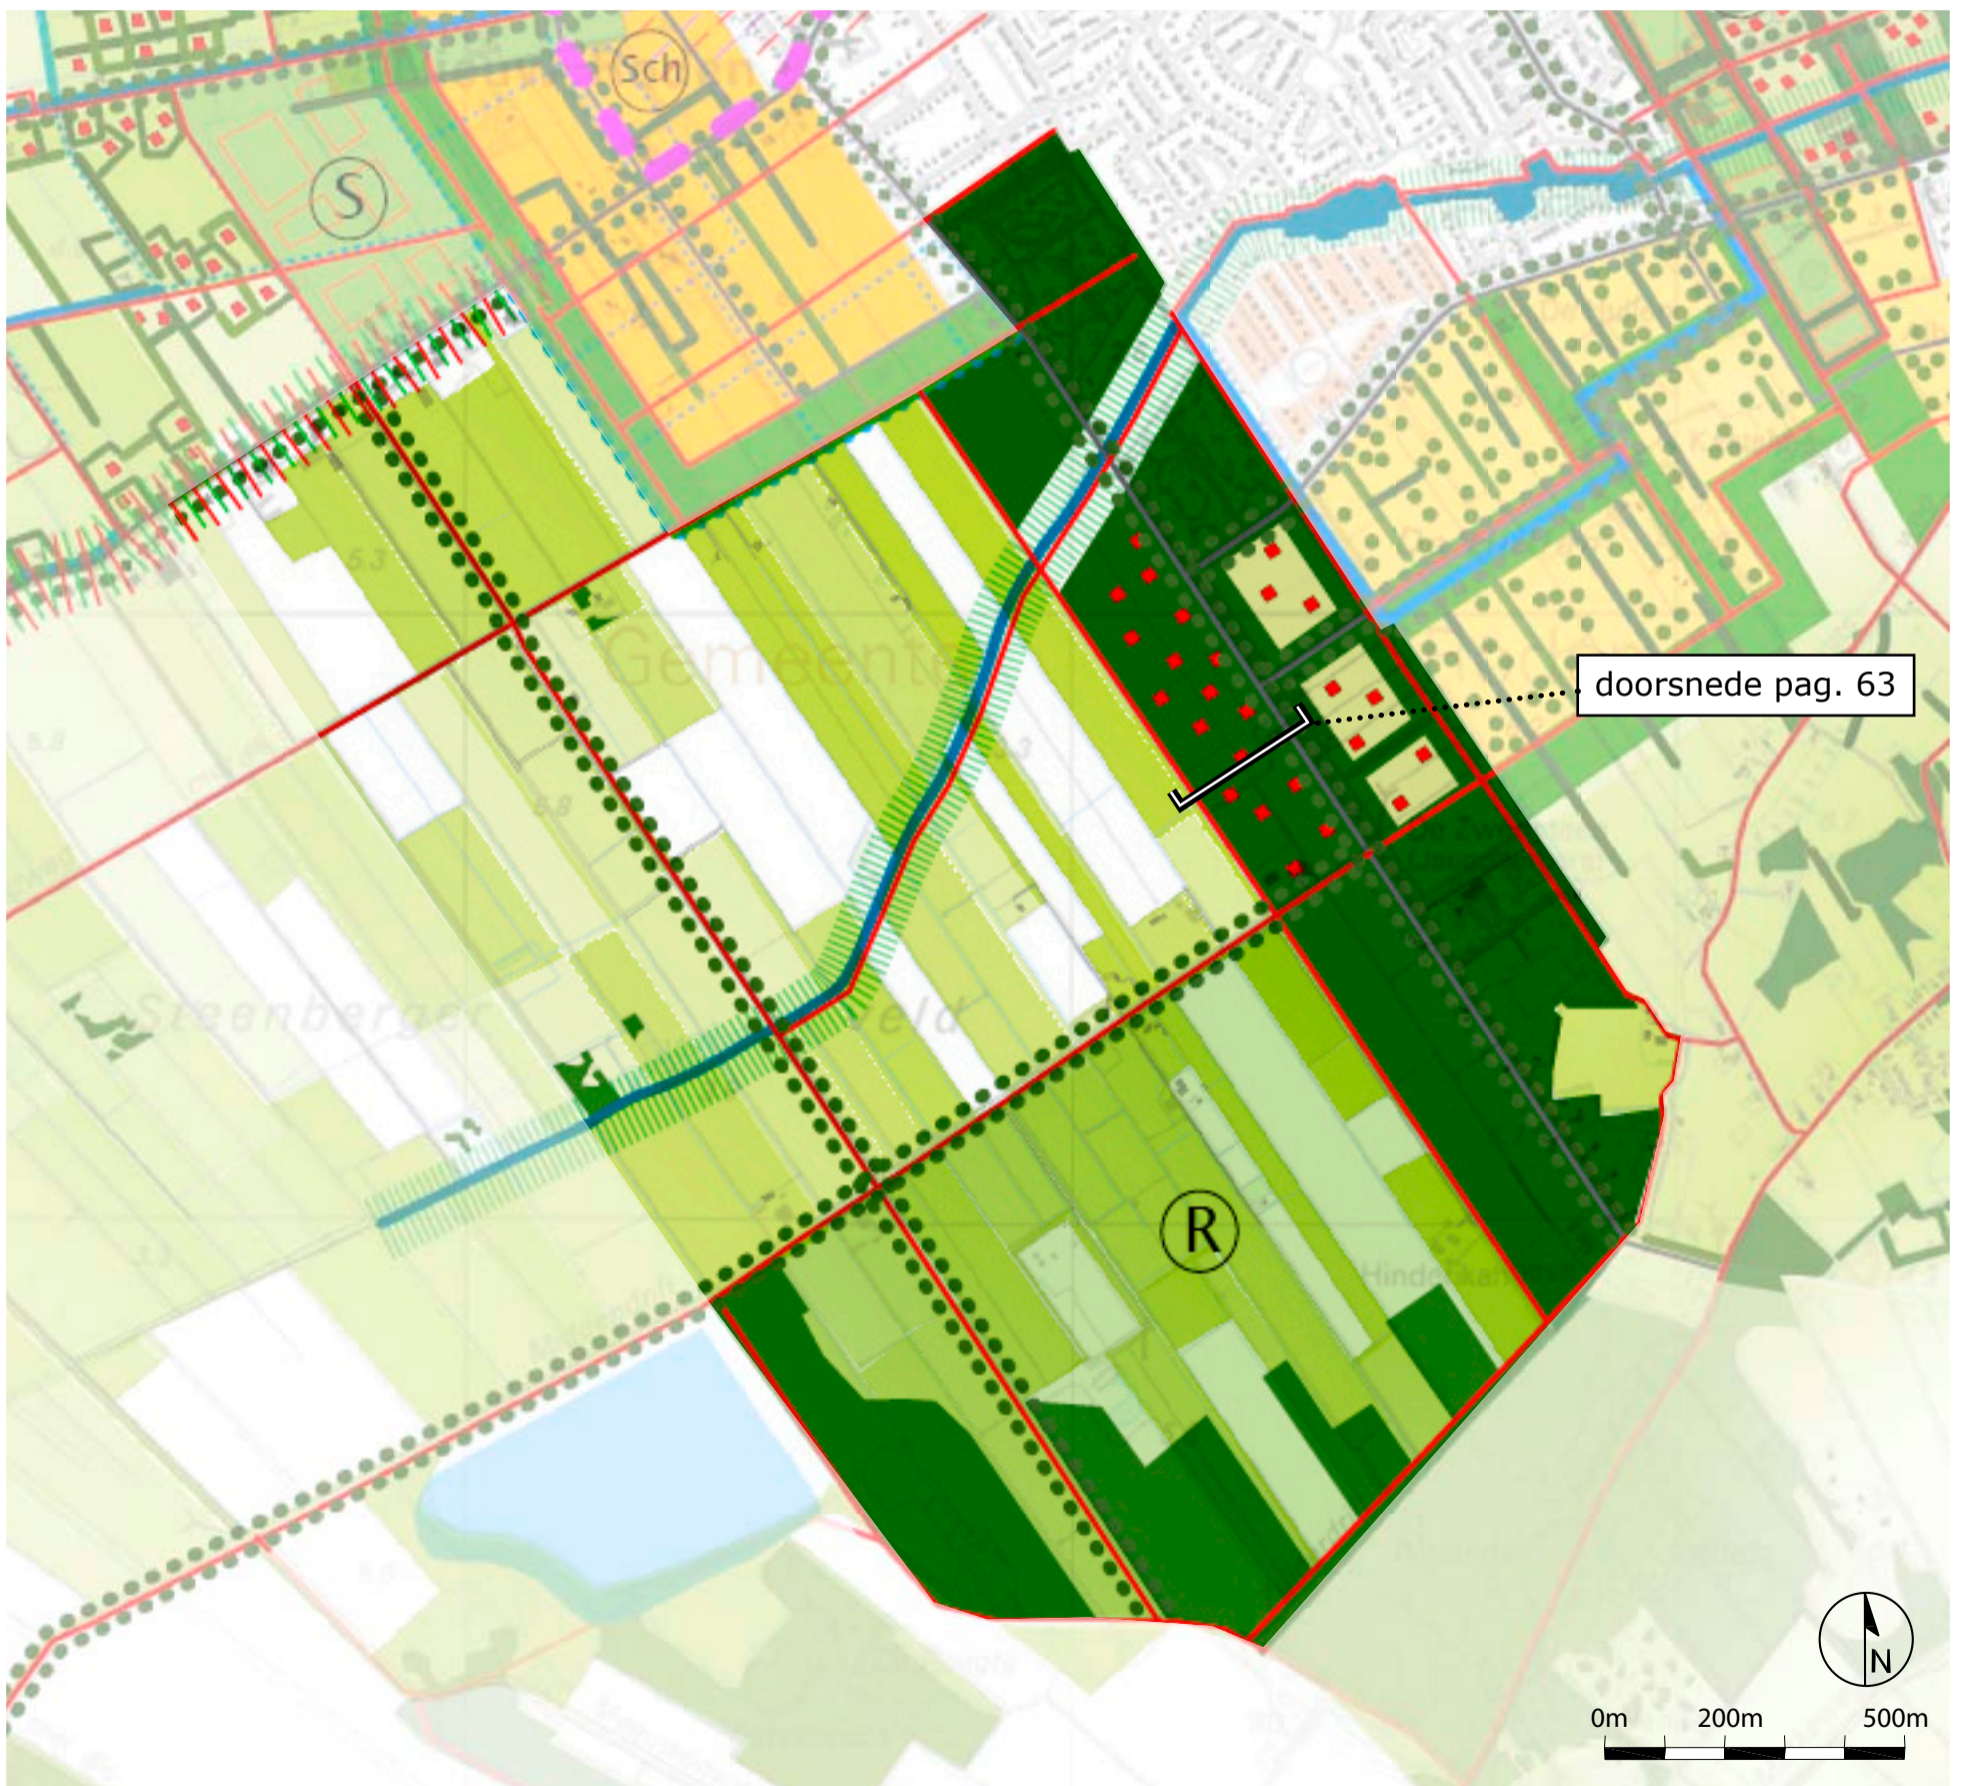

uitsnede uit het ruimtelijk ontwerp: bosstrook bij Steenbergerveld