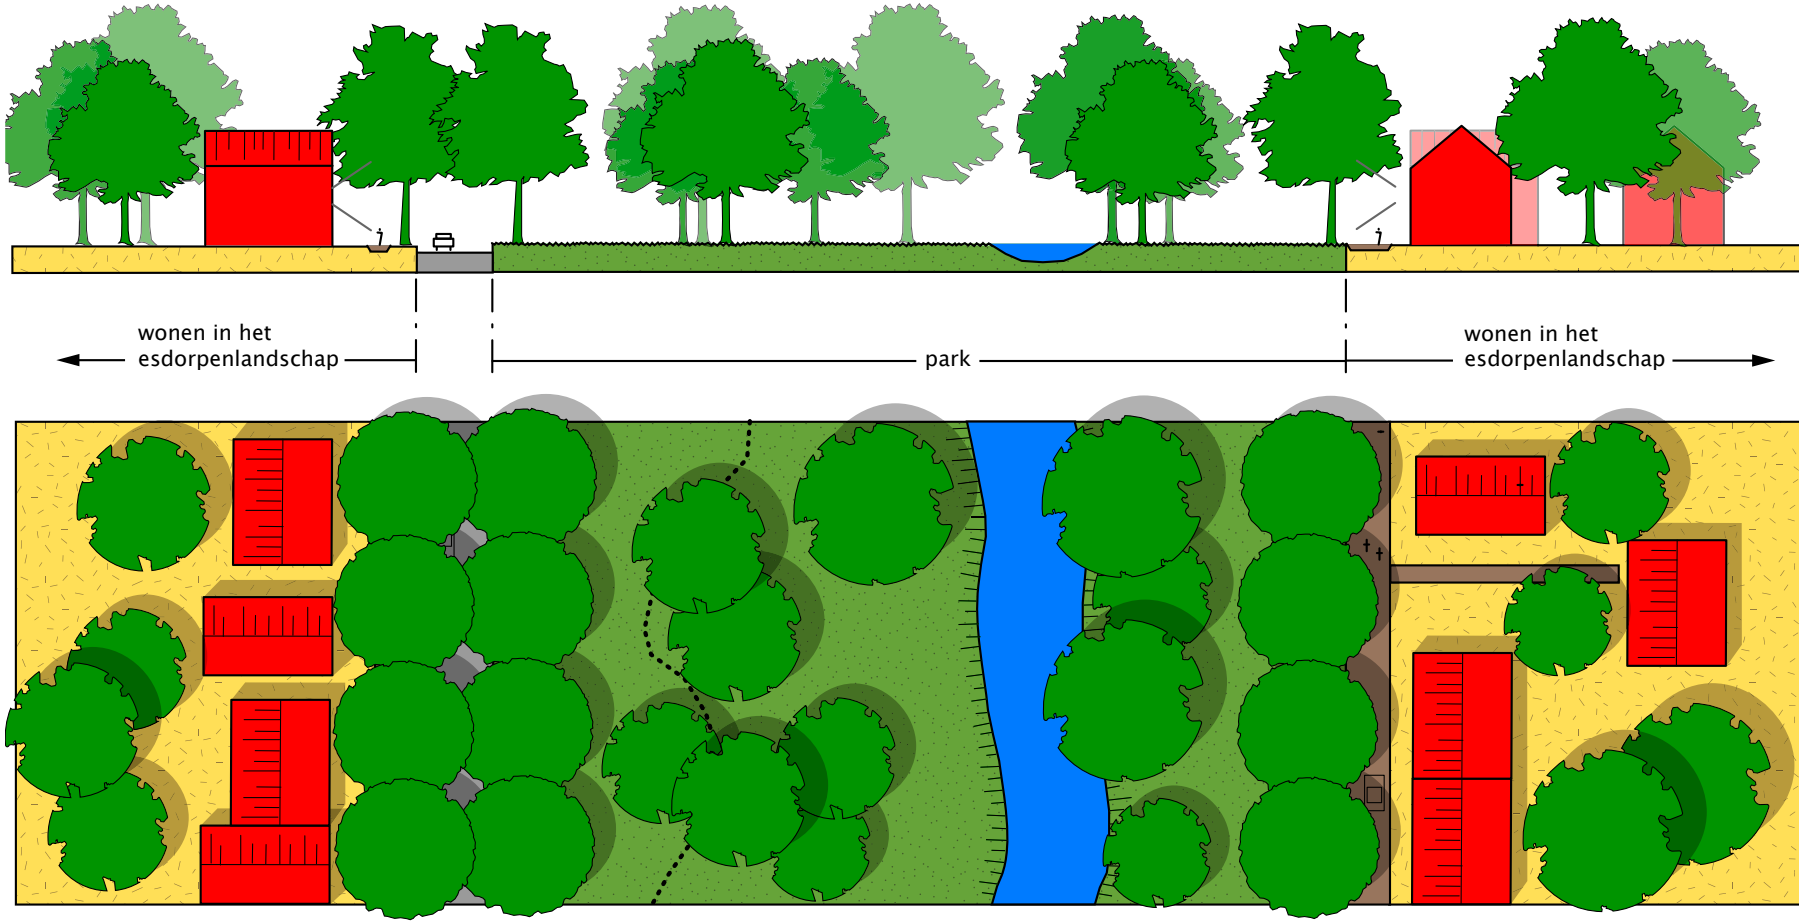

principe profiel interne landschappelijke ruimte met watergang