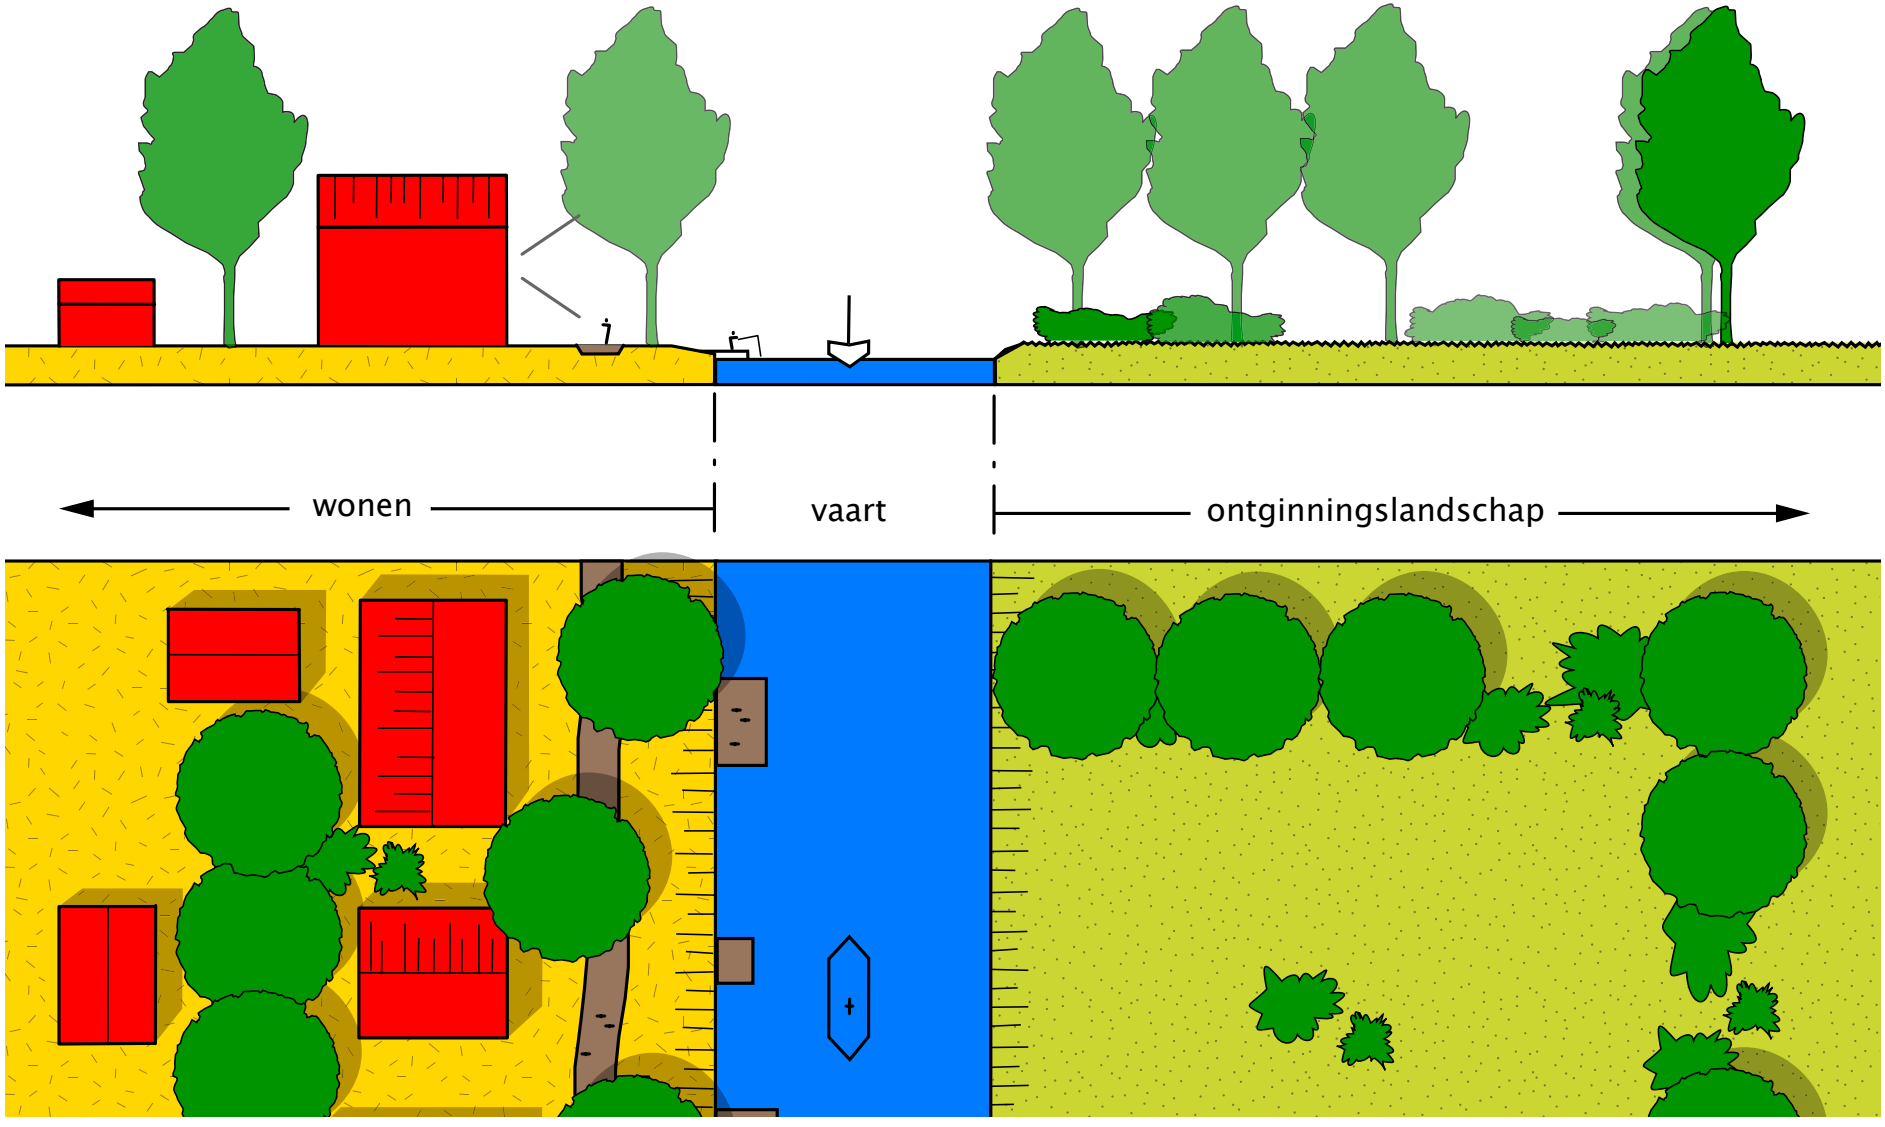

principeprofiel met wonen aan een woonpad aan de nieuwe vaart